





GRUNDRISS UNTERGESCHOSS M 1:50_ TEIL 04

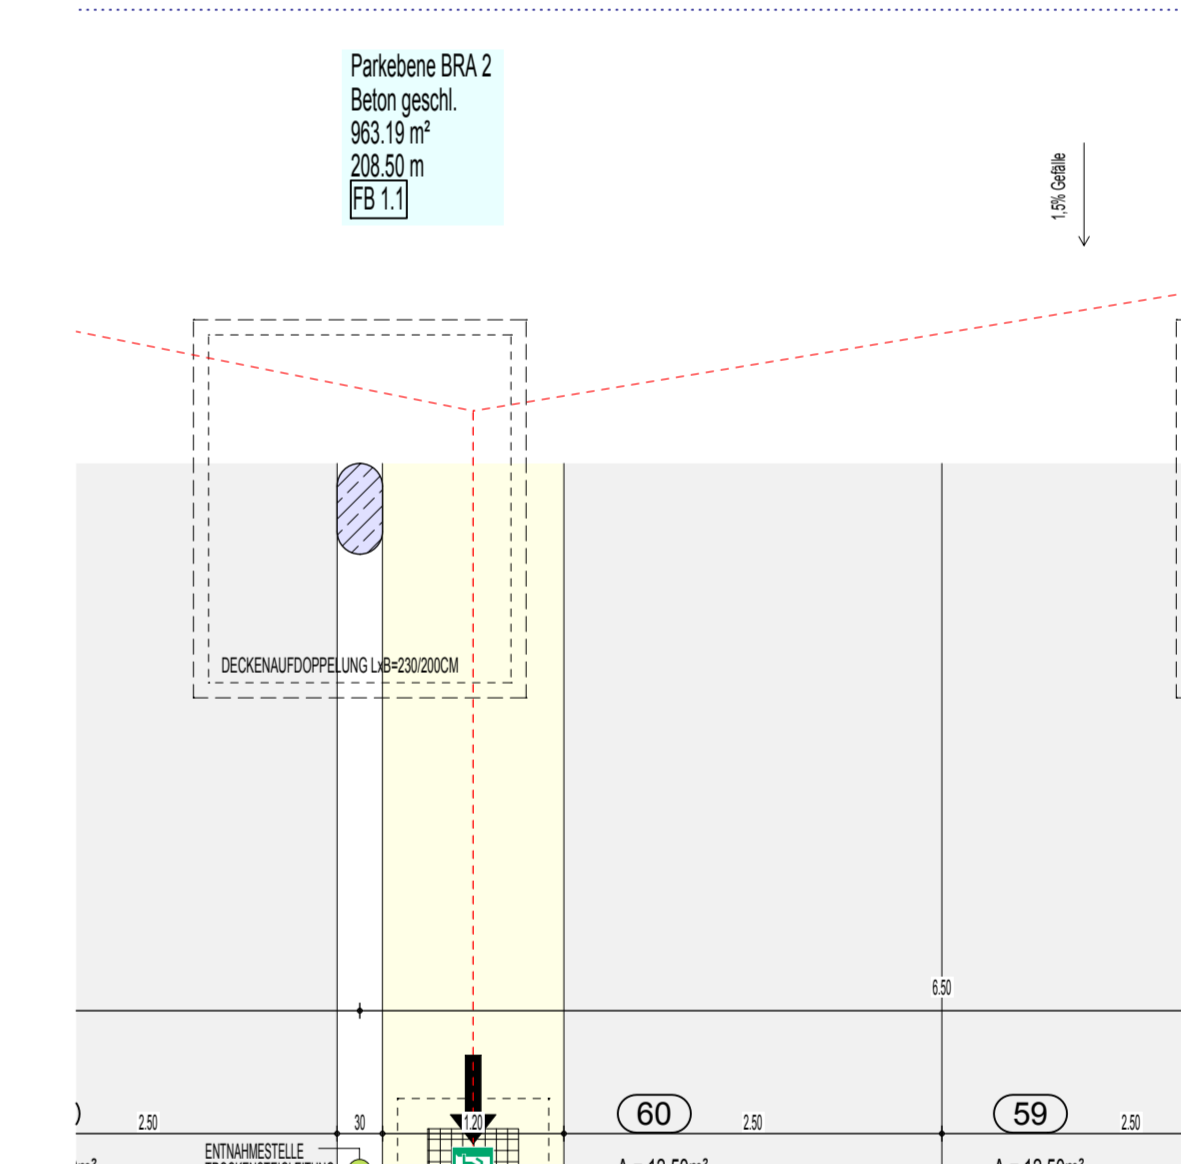

UNTERGESCHOSS M 1:500

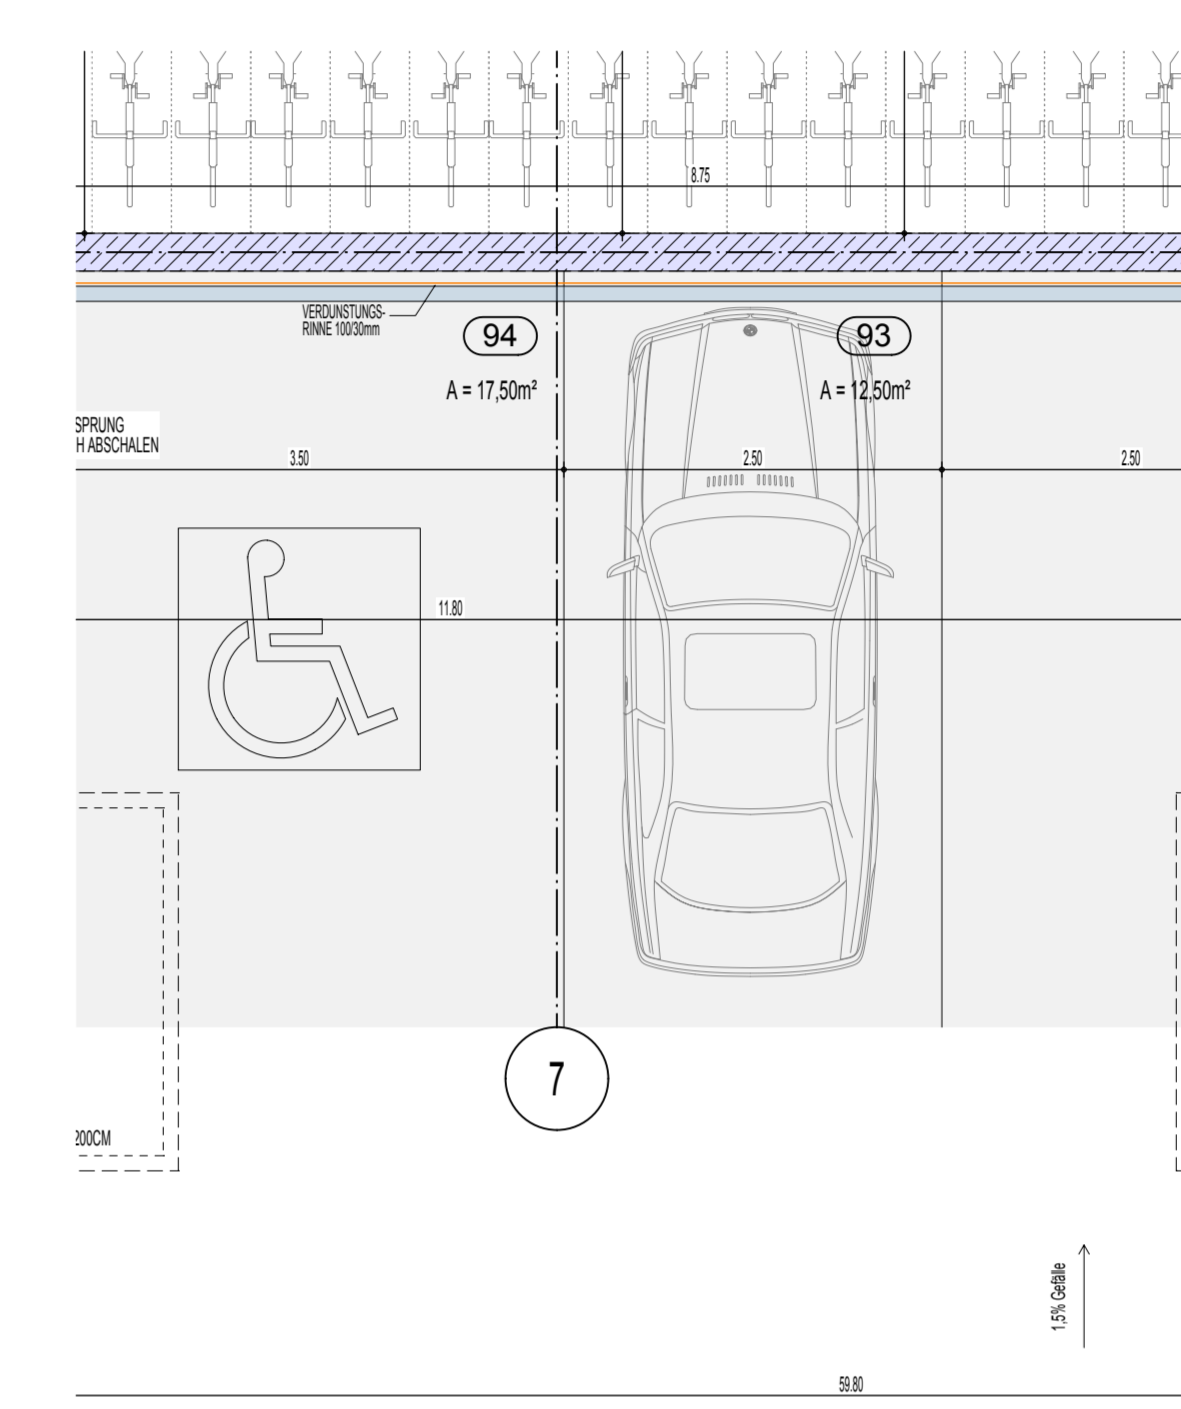

LEGENDE:

HP	HOHENBEZUGSPUNKT	STABHEBETON
UK	UNTERKANTE	ZIEGEL HL 2 25cm
DK	DECKENKANTE	GIPSKARTON, NICHT TRAGENDE WAND
FK	FUNDAMENTKANTE	GRUNDRENNE
FKW	FUNDAMENTKANTE (VERTIKAL)	30cm LINE
FKM	FUNDAMENTKANTE (HORIZONTAL)	REGENWASSERKANAL
SK	STÜBCKANTE (ROHBAU)	SCHAUZUSWERKANAL
SKH	STÜBCKANTE (ROHBAU) MIT	HLA FLUCHTWECHSEL
SKH	STÜBCKANTE (ROHBAU) MIT	BAUANGABEN HLIS
SKH	STÜBCKANTE (ROHBAU) MIT	BAUANGABEN ELEKTRO
SKH	STÜBCKANTE (ROHBAU) MIT	FLÄCHE IM BAUWERK, FERTIGMASS
SKH	STÜBCKANTE (ROHBAU) MIT	FLÄCHE IM BAUWERK, ROHBAU MASS
SKH	STÜBCKANTE (ROHBAU) MIT	PUNKT IM BAUWERK, FERTIGMASS
SKH	STÜBCKANTE (ROHBAU) MIT	PUNKT IM BAUWERK, ROHBAU MASS
SKH	STÜBCKANTE (ROHBAU) MIT	PUNKT IM GELANDE
SKH	STÜBCKANTE (ROHBAU) MIT	HÖHENKOTE (RELATIVE HOHE)
SKH	STÜBCKANTE (ROHBAU) MIT	HÖHENKOTE (ABSOLUTE HOHE)

FENSTERANSCHÜSSE SIND ROHBAU LÖTEN
 TÜRANSCHÜSSE SIND DURCHWÄHRLÖTEN (FALLS NICHT ANERS ANGEZEIGT)
 INSTALLATIONSDRUCKSCHRITTE SIND VOR DEN VERSÄHLESEN
 MIT MINERALWOLLE VOLL AUSGESTÜFT
 ALLE KANALISIERUNGEN SIND BEI 100mm BEI 100mm KLASSE D 400mm
 KIDDEEN SIND STILSTÜFT DARGESTELLT! ARTIKLELE PLÄNE DES KIDDEENERS BEACHTEN!!!

BEI SÄMTLICHEN LAUBGÄNGEN UND STEIGENLÄUFEN KOMMEN STEINZUFÜHREN ZUR AUSFÜHRUNG UND IST DAFÜR SEITENS DER STATIK 1,5CM AUFBAU ZU BERÜCKSICHTIGEN!
 BAUANGABEN HLIS & ELEKTRO NICHT GEPRÜFT DER POLIERPLAN IST NUR NACH PRÜFUNG UND FREIGABE DER BEAUFTRAGTEN PROFESSIONISTEN (HT & ET) GÜLTIG!
 SÄMTLICHE KONSTRUKTIV TRAGENDE BAUTEILE SIND ANNAHMEN UND SIND VOR BAUBEGINN AUF IHRE STATISCHE TAUGLICHKEIT KON. UMSETZBARKEIT HIN ZU ÜBERPRÜFEN. EINE DAHINGEHENDE VERANTWORTUNG SEITENS ARCHITEKTURPLANUNG WIRD DAHER ABGELEHNT!
 ±0.00 IN DEN WHG EG = 346,46 über Adria
 HÖHENBEZUGSPUNKT = öffentlicher KD 346,30

POLIER PLAN

PROJEKT: WHA Alte Maut
 Alte Maut-Gasse
 8054 Seiersberg
 BAUHERR: Alte Maut Projektentwicklungs GmbH
 Alte Poststraße 156
 8020 Graz

INDEX	DATUM	BEARB.	GEPR.	ÄNDERUNGEN
-	18.11.2020	PF		Ergänzung Flächenangaben PKW-Spazplätze / Arg. Kellerstufe nach WHG-Bestimmung

FREIGABE

INDEX	DATUM	BEARB.	GEPR.	ÄNDERUNGEN

ARCHITEKTURBÜRO DEUTSCHMANN
 ZT GmbH
 Kärntnerstraße 532 T +43 (0) 316 25 10 90 - 0
 8040 Seiersberg
 E office@architektur-buero-deutschmann.at
 P www.architektur-buero-deutschmann.at

UNTERGESCHOSS
 TEIL 04
 BAUABSCHNITT 01
 PROJEKT NR.: 1717
 PLAN NR.: P 06

MASSSTAB: 1:50
 BEARB.: PF
 GEPR.:
 DATUM: 18.11.2020

AUSSCHNITT FLUCHTSTIEGE BEREICH AXHSE 19/E M 1:50