
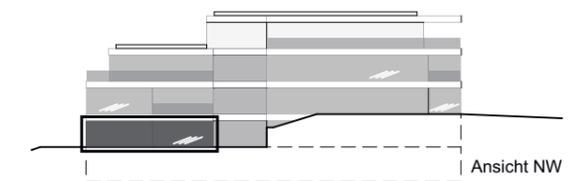



## TOP 02

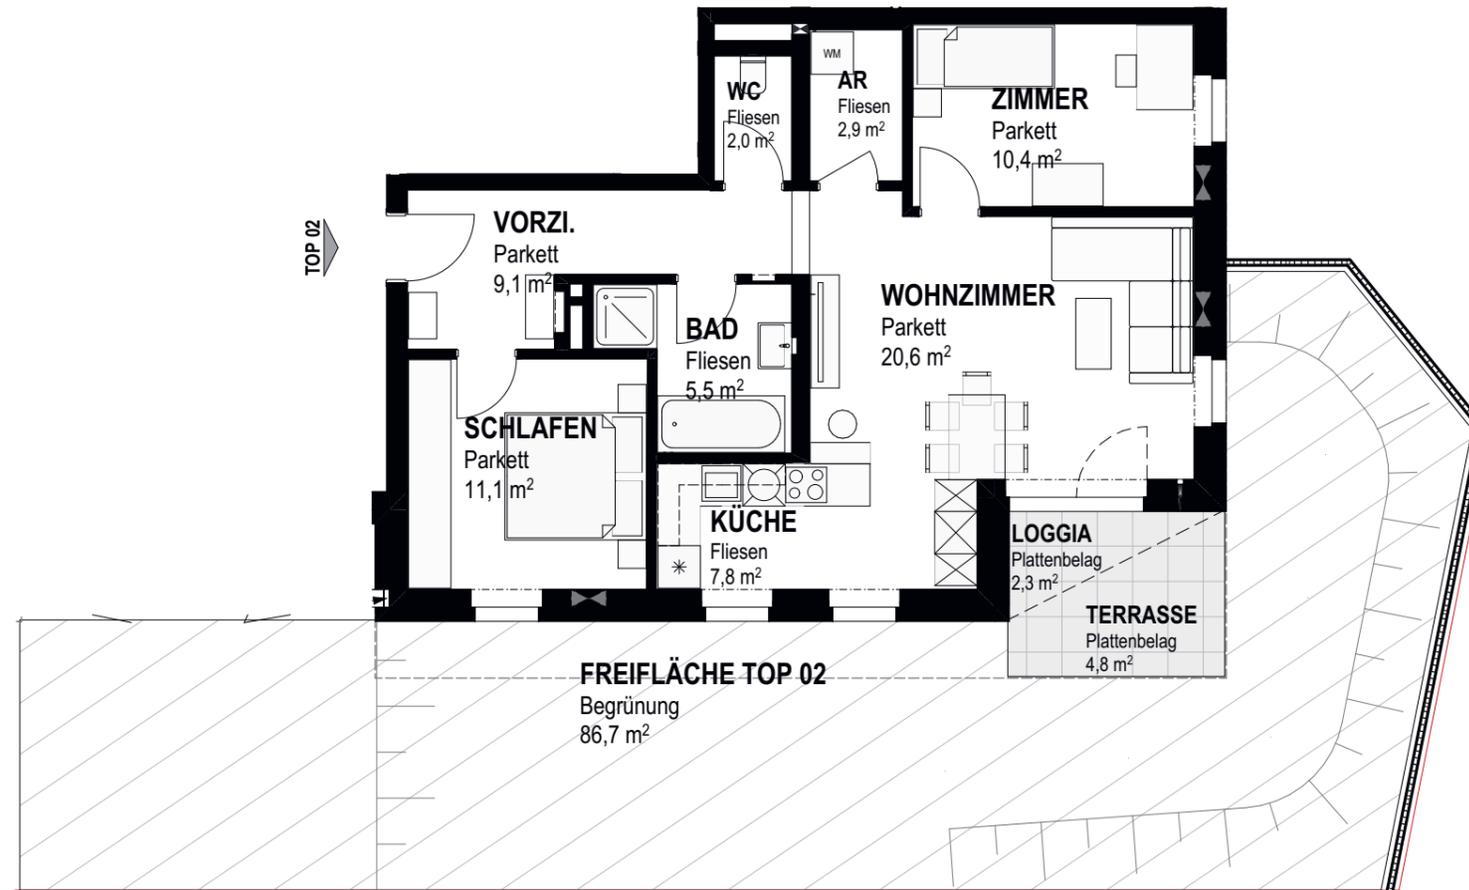

Zimmer	3
Wohnfläche	75,8 m <sup>2</sup>
Loggia	2,3 m <sup>2</sup>

**Wohnnutzfläche 78,1 m<sup>2</sup>**

Terrasse	4,8 m <sup>2</sup>
Garten	86,7 m <sup>2</sup>
Kellerabteil	6,2 m <sup>2</sup>

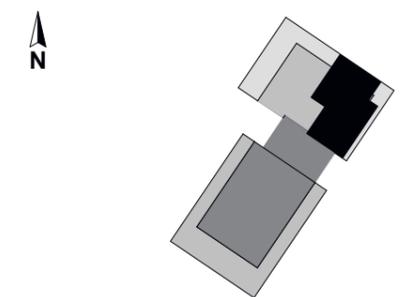

Planblatt optimiert für Ausdruck DIN A3. Maßstab 1 : 100

Alle Inhalte vorbehaltlich geringfügiger technischer Änderungen im Zuge der Bauarbeiten.

Die angegebenen Maße beziehen sich auf den Rohbau. Für Möbelbestellung bitte Naturmaß nehmen.

Alle Einrichtungsgegenstände im Plan sind Symboldarstellungen.