



TOP 05

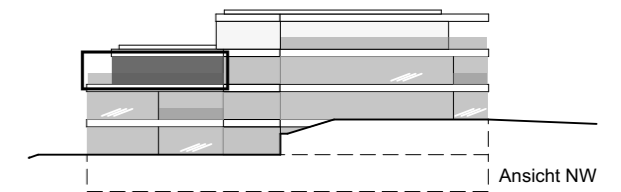

Zimmer 4
Wohnfläche 100,5 m²

Wohnnutzfläche 100,5 m²

Dachterrasse überd. 28,1 m²
Dachterrasse 26,2 m²
Kellerabteil 8,3 m²

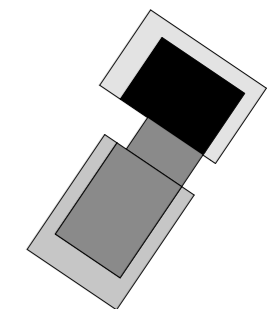

Planblatt optimiert für Ausdruck DIN A3. Maßstab 1 : 100

Alle Inhalte vorbehaltlich geringfügiger technischer Änderungen im Zuge der Bauarbeiten.

Die angegebenen Maße beziehen sich auf den Rohbau. Für Möbelbestellung bitte Naturmaß nehmen.

Alle Einrichtungsgegenstände im Plan sind Symboldarstellungen.