

Grundriss-Ebene 1.


109,02 m²

- Magazin - 18,31 m²
keine Belichtung

Nachbar: Semperit
Pachtgrund

Wfl. 90,71 m²

Nachbar: Salender Nr. 50

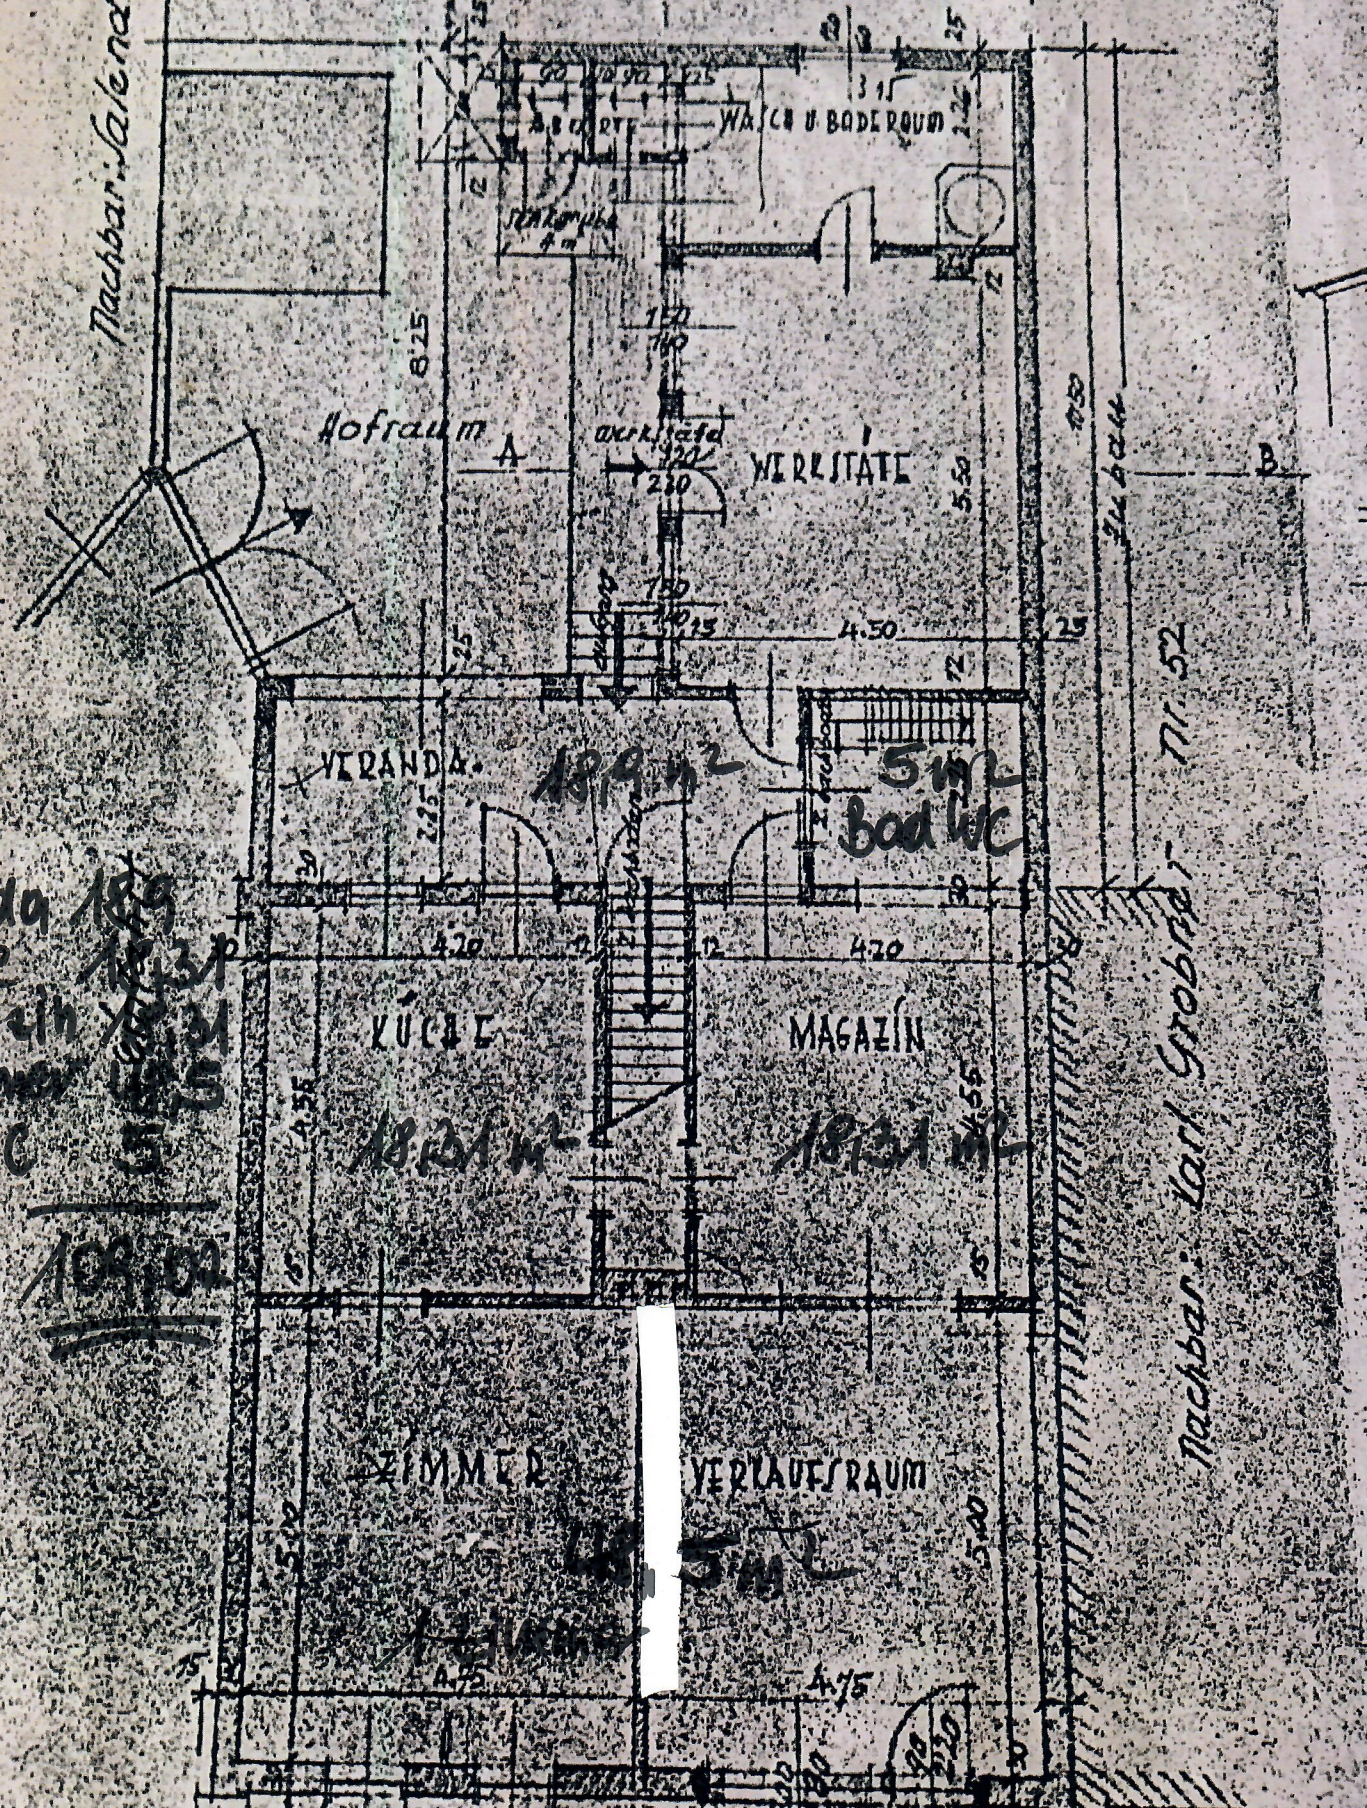

- EG:
- Veranda 18,9
 - Küche 18,31
 - Magazin 18,31
 - Zimmer 49,5
 - Bad WC 5

m² 109,02

Nachbar: Carl Grobner Nr. 52

DR - Ausbau
Nutzfl. = 32,7 m²

