


PARIE:

# PLAN ZUM UMBAU DES EINFAMILIENHAUSES IN STAMMERSDF.


M 1-100

BAUWERBER:

BAUFÜHRER:

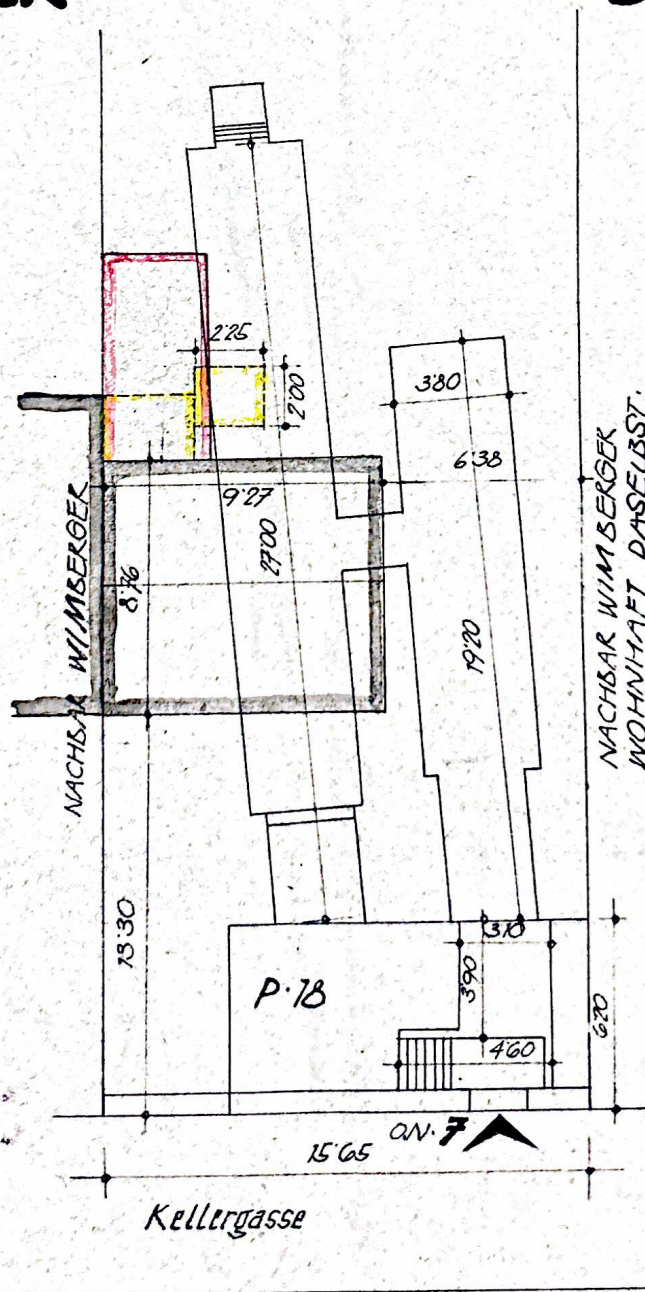


LAGE /  
1:250

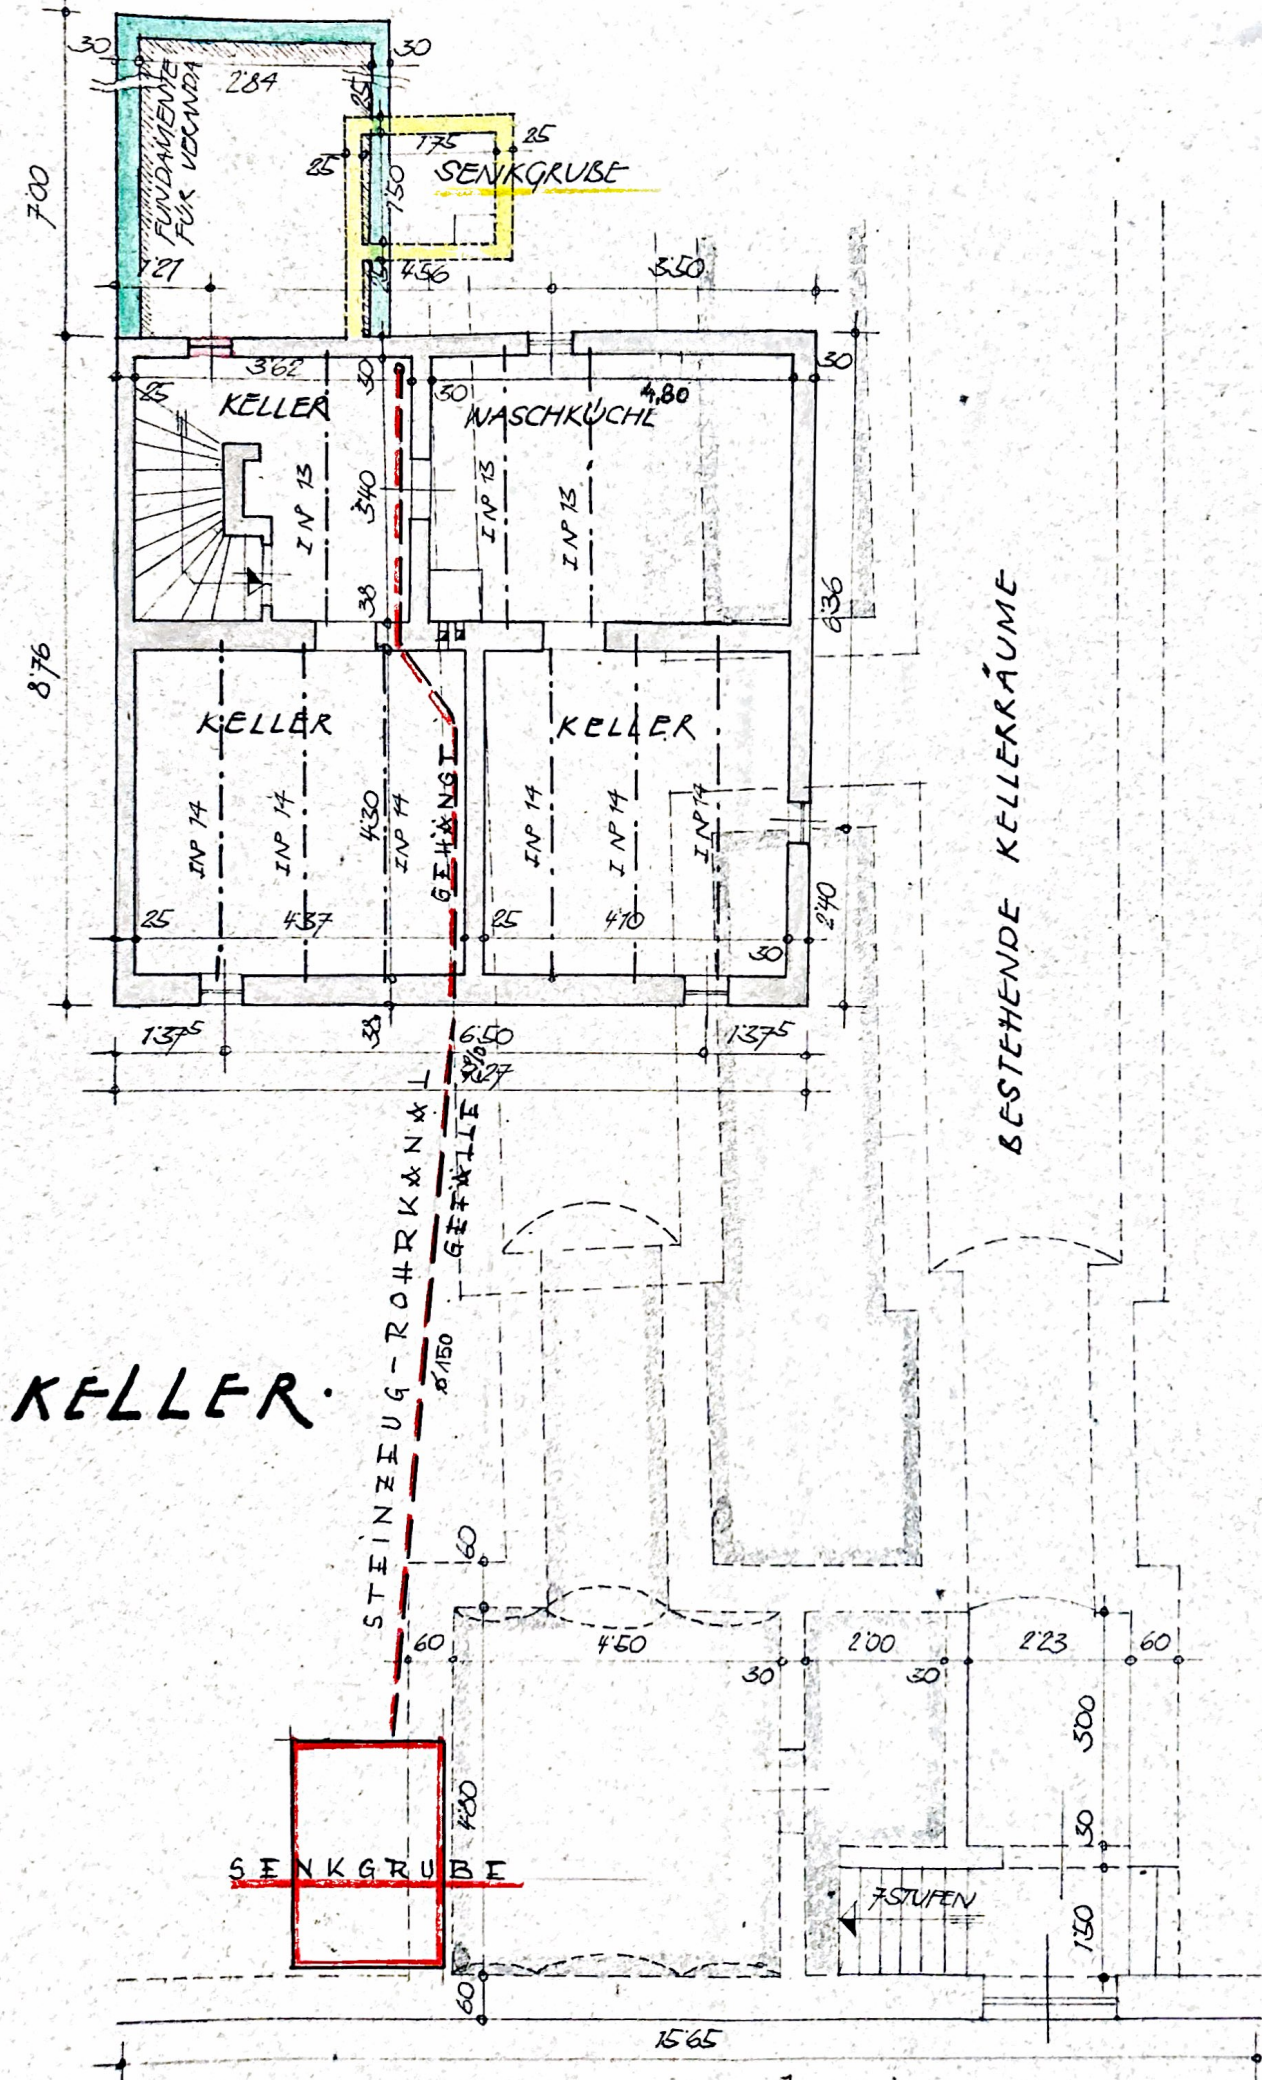


KELLER.

BESTEHENDE KELLERRÄUME


# SCHNITT C-D

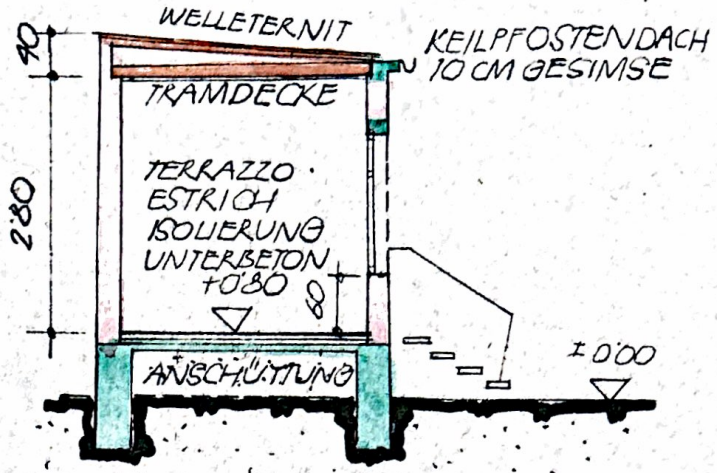


# ERDGESCHOSS

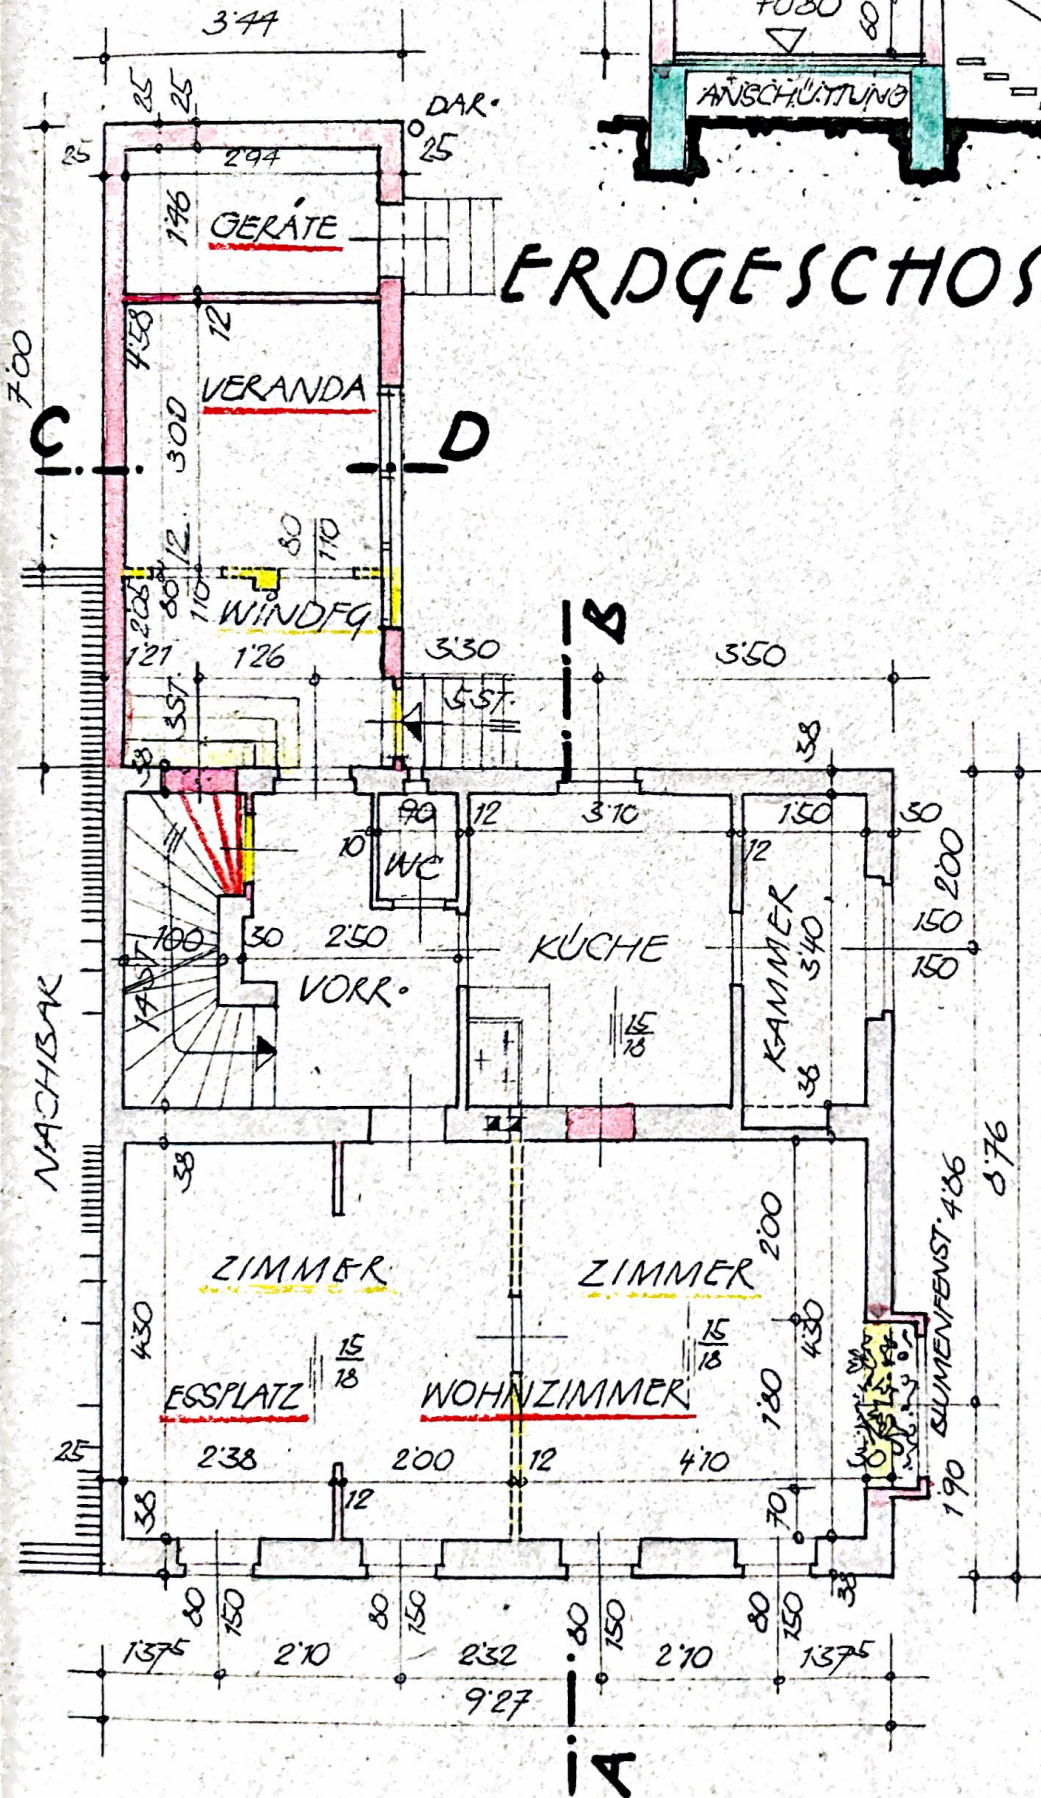

# DACHGESCHOSS

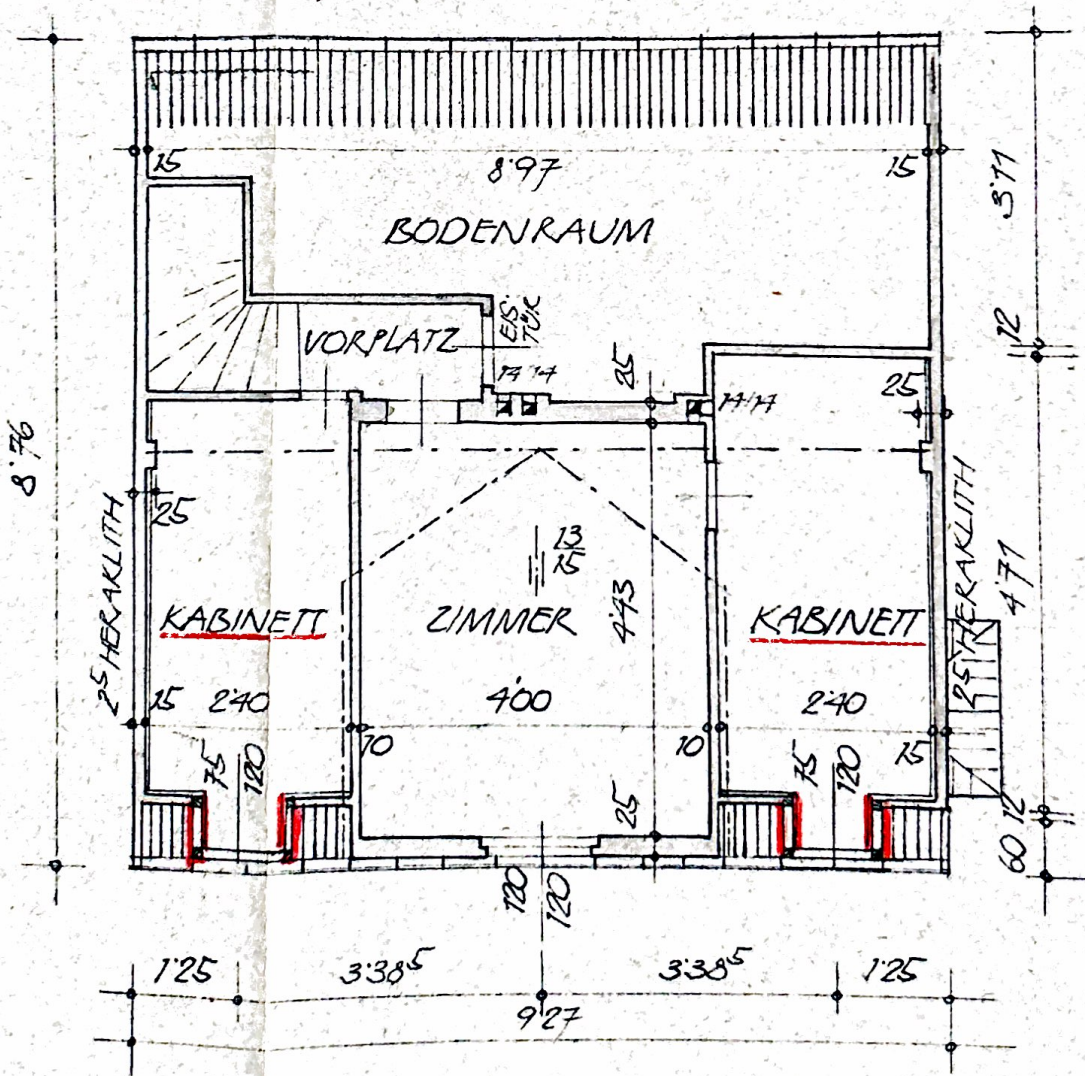

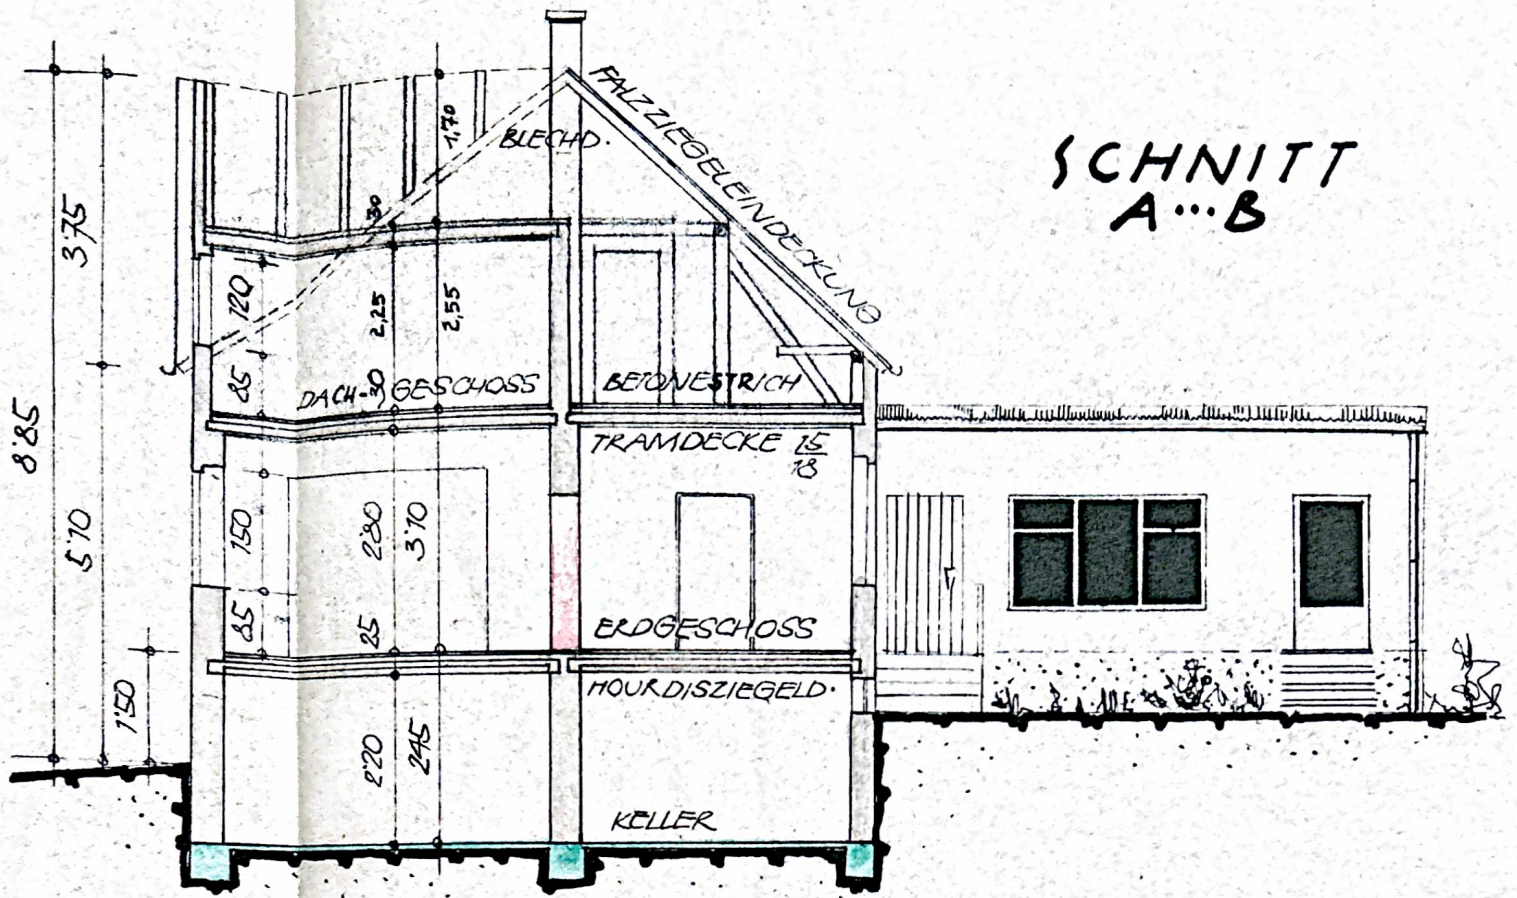

SCHNITT  
A...B

STRASSENANSICHT.

