
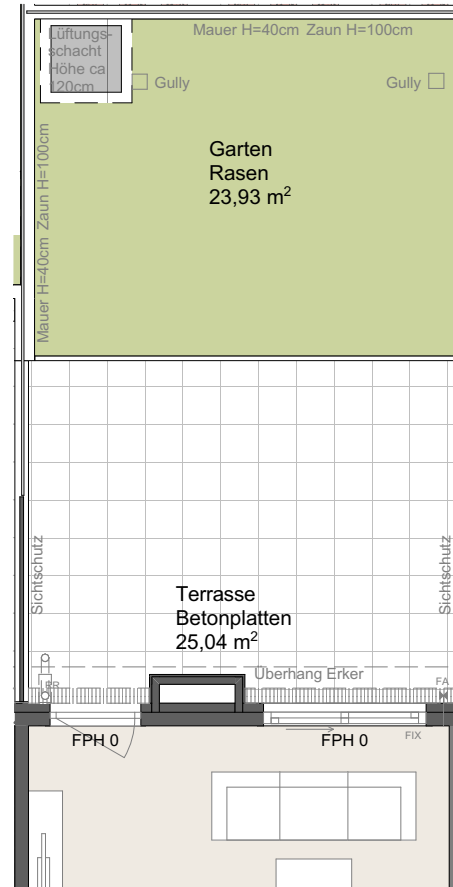


Top 5

- FA Frostsichere Armatur
- HT Handtuchheizkörper
- FPH Fertigparapethöhe
- RR Regenrohr
-  Fußbodenheizungsverteiler

Abgh. Decken: 2,10m
Raumhöhe: 2,50m
Geländerhöhen:
EG-3.OG=100cm

Einrichtungen sind nicht Gegenstand des Vertrages und dienen nur als Vorschlag. Boden- und Wandbeläge, Elektro-, Sanitär- und sonstige Ausstattung laut gültiger Bau- und Ausstattungsbeschreibung. Die Raum- und Wohnungsgrößen können sich durch die Ausführungsplanung geringfügig ändern. Die in den Plänen vorhandenen Abmessungen sind Rohbaumaße und nicht für die Bestellung von Einbaumöbeln geeignet - Naturmaße erforderlich. Zusätzliche abgehängte Decken und Poterien nach Erfordernis (weitere Abminderung der Raumhöhe möglich). Unverbindliche Plankopie. Änderungen vorbehalten.



Schrickgasse



**Klenaugasse 3, 1220 Wien
Top 5, Erdgeschoß**

Wohnfläche	119,80 m ²
Terrasse	25,04 m ²
Garten	23,93 m ²
Kellerabteil	2,57 m ²

A4 Maßstab 1:100

28.06.2024

