


BS-Presshaus/Keller

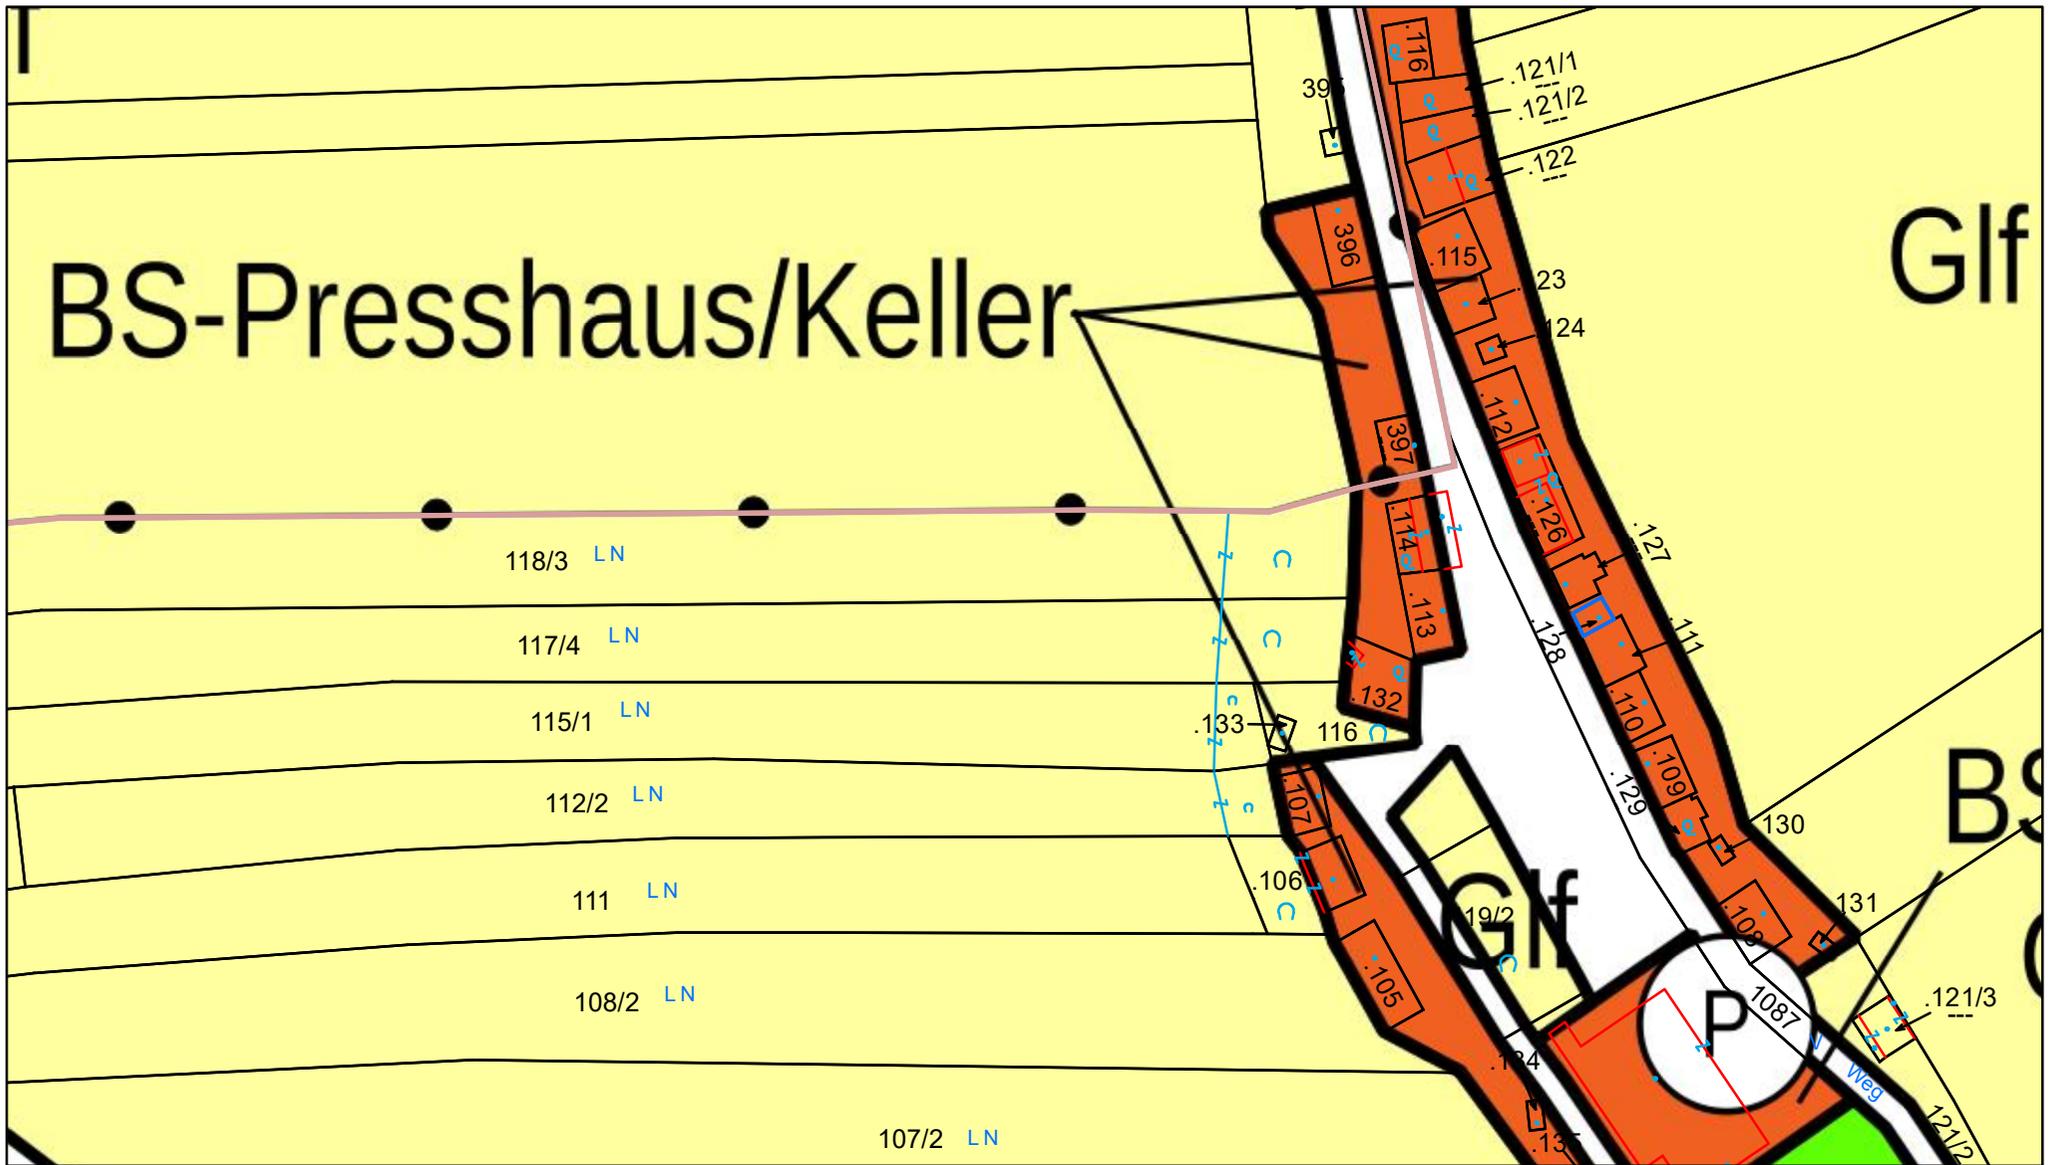

Lageplan

Marktgemeinde Hausleiten

3464 Hausleiten, Kremser Straße 16
Tel: 02265/7267
e-Mail: gemeinde@hausleiten.gv.at

Copyright: DKM - (c) Bundesamt für Eich-und Vermessungswesen
HINWEIS: Rechtsanspruch aus dieser Darstellung nicht ableitbar!



Plotdatum: 16.07.2021
Maßstab (im Original): 1:1.000
Erstellt durch Anwender:
hausleiten_wo

