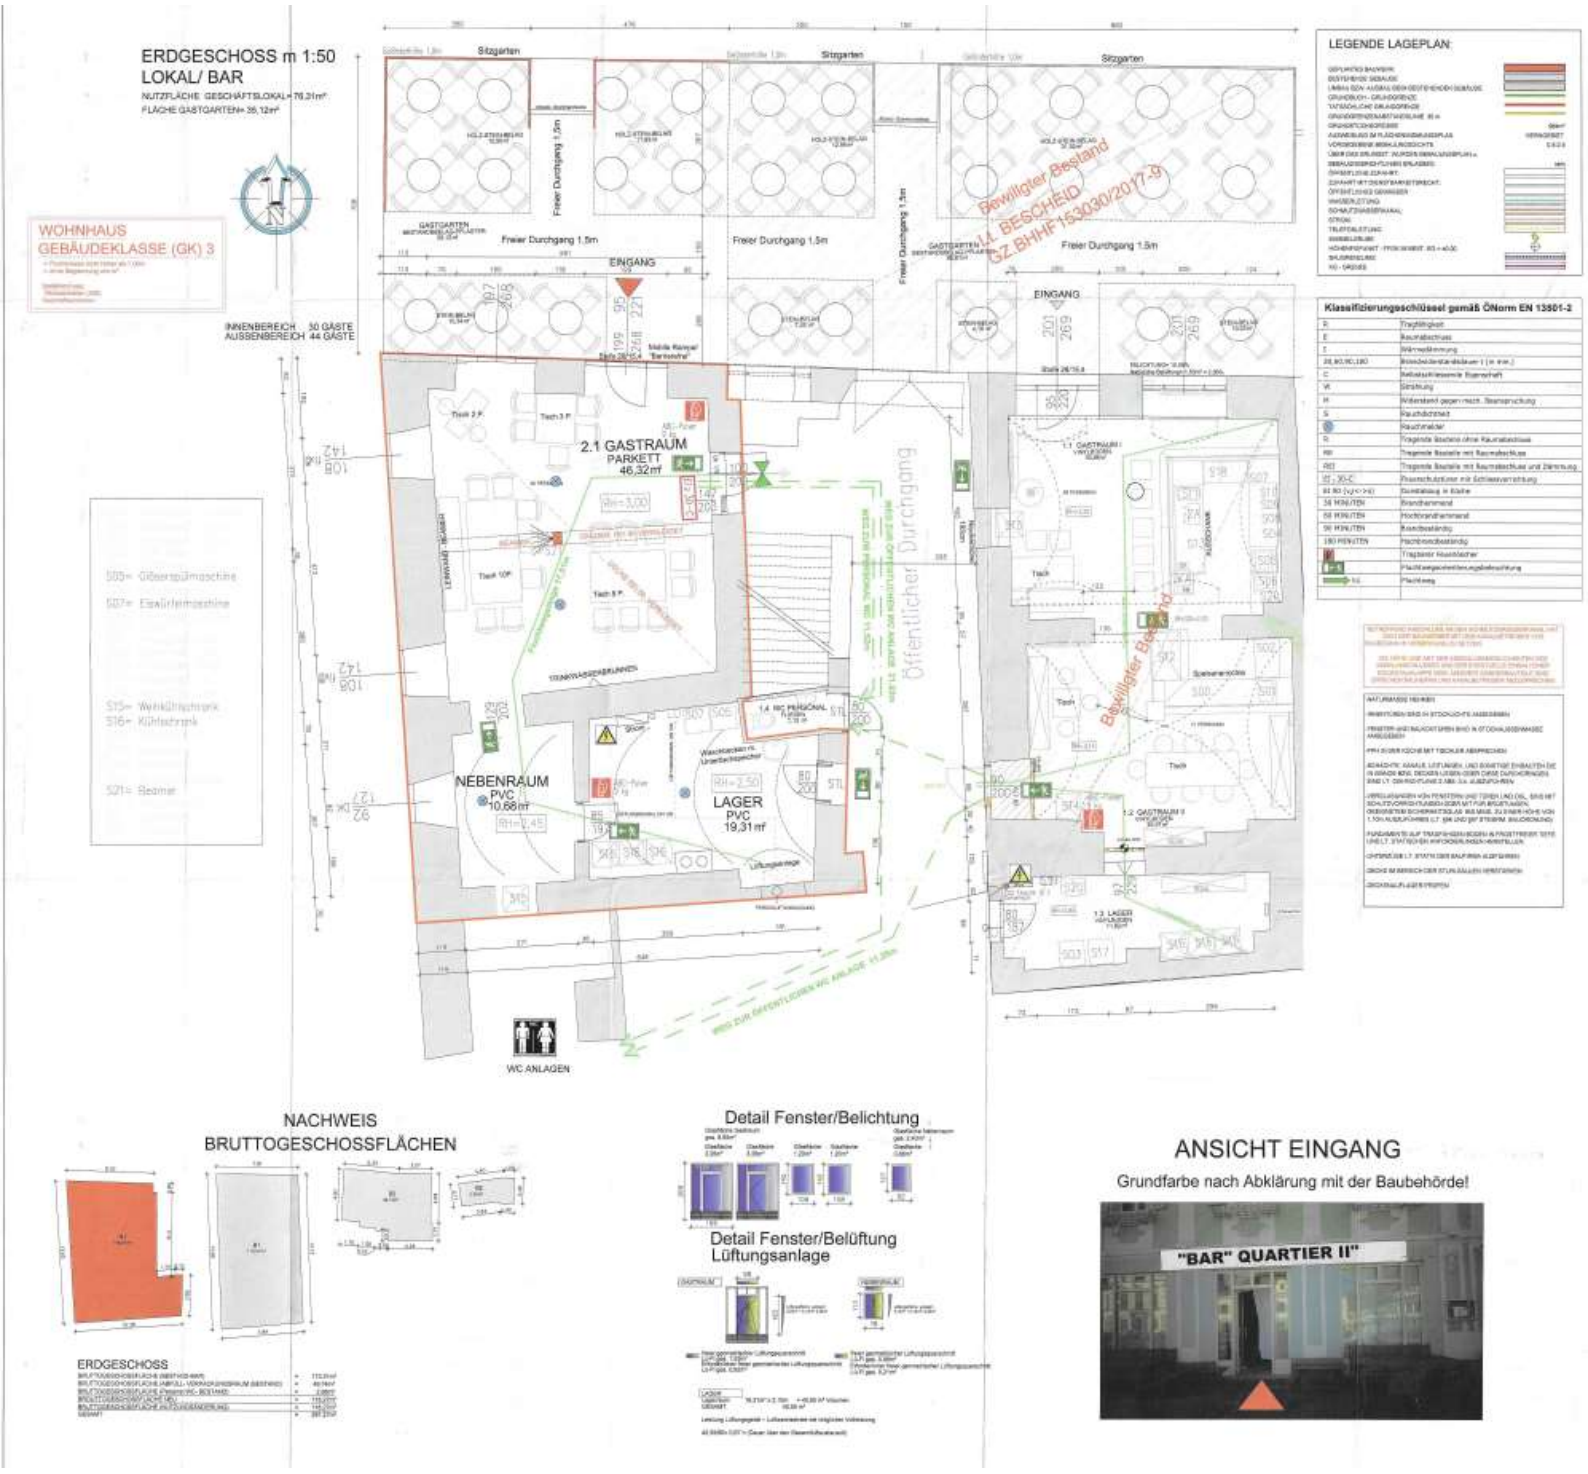

NACHWEIS BRUTTOGESCHOSSFLÄCHEN

ERDGESCHOSS

Detail Fenster/Belichtung

Detail Fenster/Belüftung Lüftungsanlage

ANSICHT EINGANG

Grundfarbe nach Abklärung mit der Baubehörde!