



# SCHNITT a-a

- ① - Außenwand**  
 Silikatputz armiert  
 14 cm Polystyrol EPS 20 Kleber mineralisch  
 25 cm Hochlochziegel Innenputz
- ② - Erdanliegende AW**  
 Noppenbahn  
 12 cm Perimeterdämmung Bitumenkleber  
 Bitum. Abdichtung  
 25 cm Stahlbetonwand Spachtelung
- ③ - Erdanliegender FB**  
 Bodenbelag  
 6 cm Verbundestrich Bitum. Abdichtung  
 25 cm Fundamentplatte lt. stat. Erf. Trennlage  
 12 cm Wärmedämmung XPS-G  
 5 cm Splittaussgleich  
 30 cm Frostschuttschichte
- ④ - Decke UG/EG**  
 Bodenbelag  
 7 cm Heizestrich  
 Dampfbremsfolie  
 10 cm Wärmedämmung  
 5,5 cm Schüttung gebunden  
 20 cm STB-Decke lt. stat. Erf. Spachtelung
- ⑤ - Decke EG/DG**  
 Bodenbelag  
 7 cm Heizestrich  
 Dampfbremsfolie  
 3 cm Trittschalldämmung  
 10,5 cm Schüttung gebunden  
 20 cm STB-Decke lt. stat. Erf. Spachtelung
- ⑥ - Decke EG/DG Dach**  
 1 cm Gipsfaserplatte  
 21 cm Wärmedämmung  
 Dampfbremsfolie  
 20 cm STB-Decke lt. stat. Erf. Spachtelung
- ⑦ - Decke DG/Spitzboden**  
 3,5 cm Herakliith-EPV-Platten Sparschalung  
 20 cm Zangendecke mit  
 20 cm Wärmedämmung  
 8 cm Querlattung mit  
 8 cm Wärmedämmung  
 Dampfbremsfolie  
 Sparschalung  
 Gipskartonverkleidung
- ⑧ - Dachschräge**  
 Hartdacheindeckung  
 Lattung  
 Konterlattung  
 Vordeckung  
 Rauschalung  
 20 cm Sparren mit  
 20 cm Wärmedämmung  
 8 cm Querlattung mit  
 8 cm Wärmedämmung  
 Dampfbremsfolie  
 Sparschalung  
 Gipskartonverkleidung
- ⑨ - IW Dachraum**  
 3,5 cm Herakliith-BM-Platten  
 Sparschalung  
 12 cm Holzriegelwand mit  
 12 cm Wärmedämmung  
 OSB-Platte  
 4 cm Lattung m  
 4 cm Wärmedämmung  
 Gipskarton

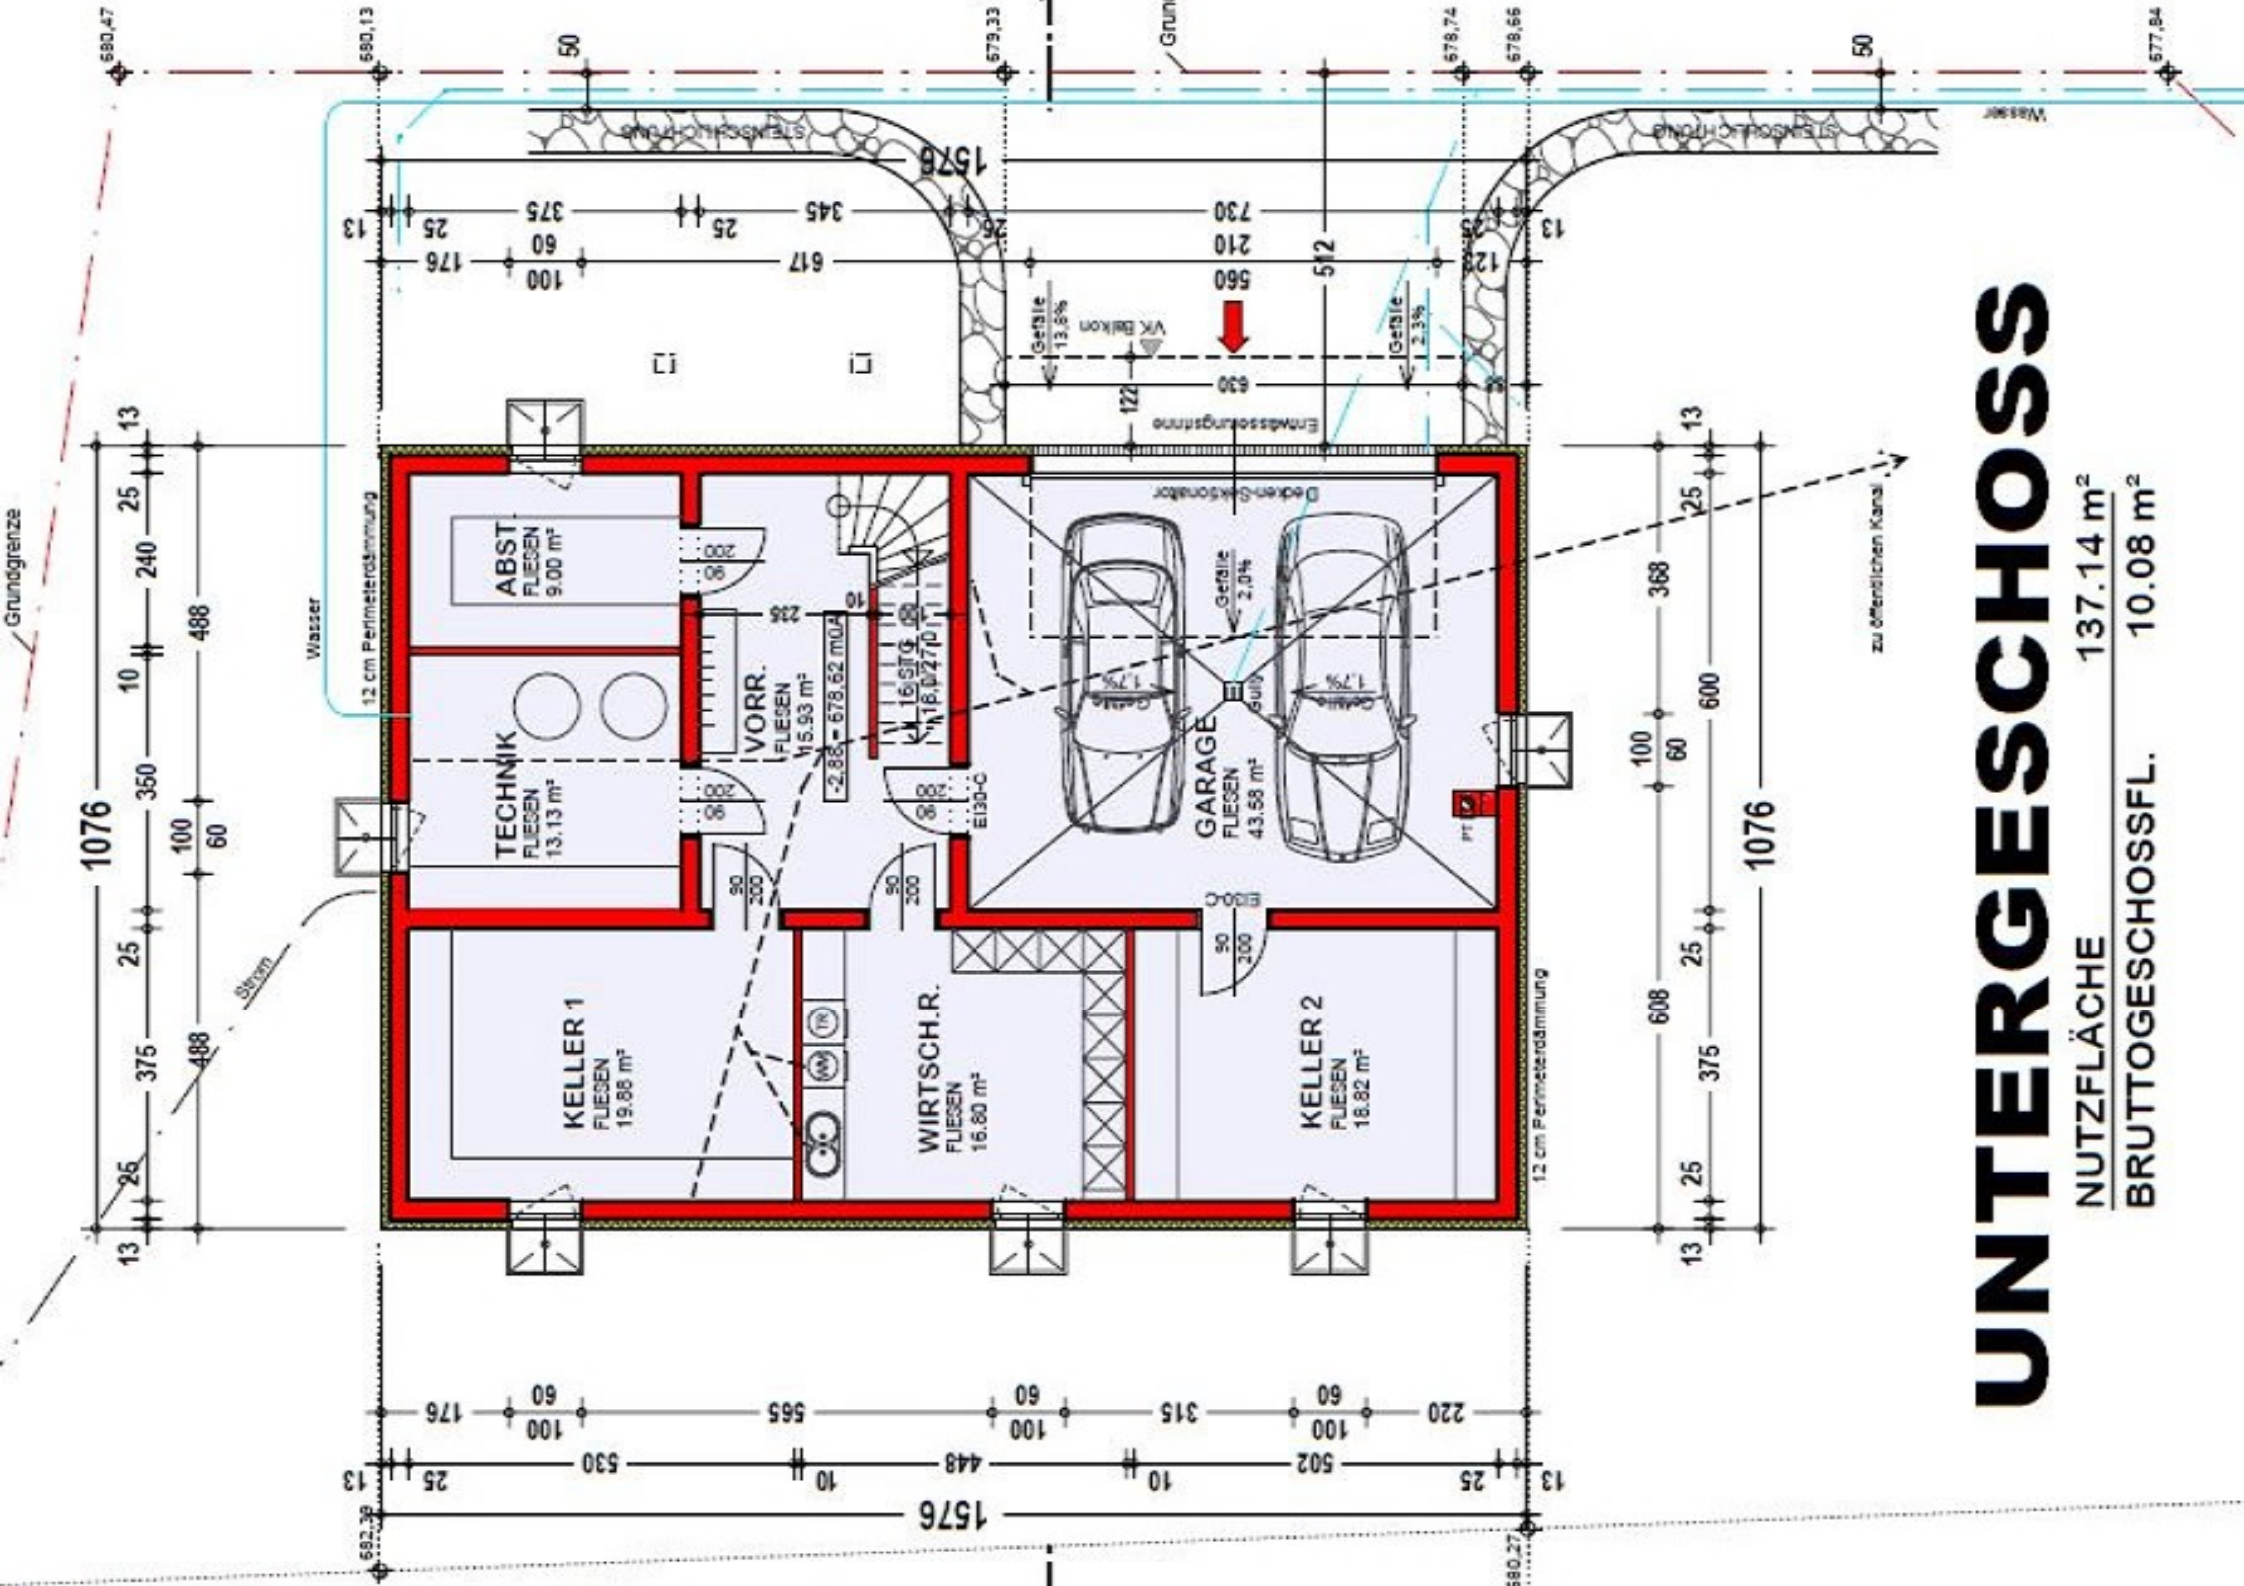

# UNTERGESCHOSS

NUTZFLÄCHE 137.14 m<sup>2</sup>  
 BRUTTOGESCHOSSFL. 10.08 m<sup>2</sup>

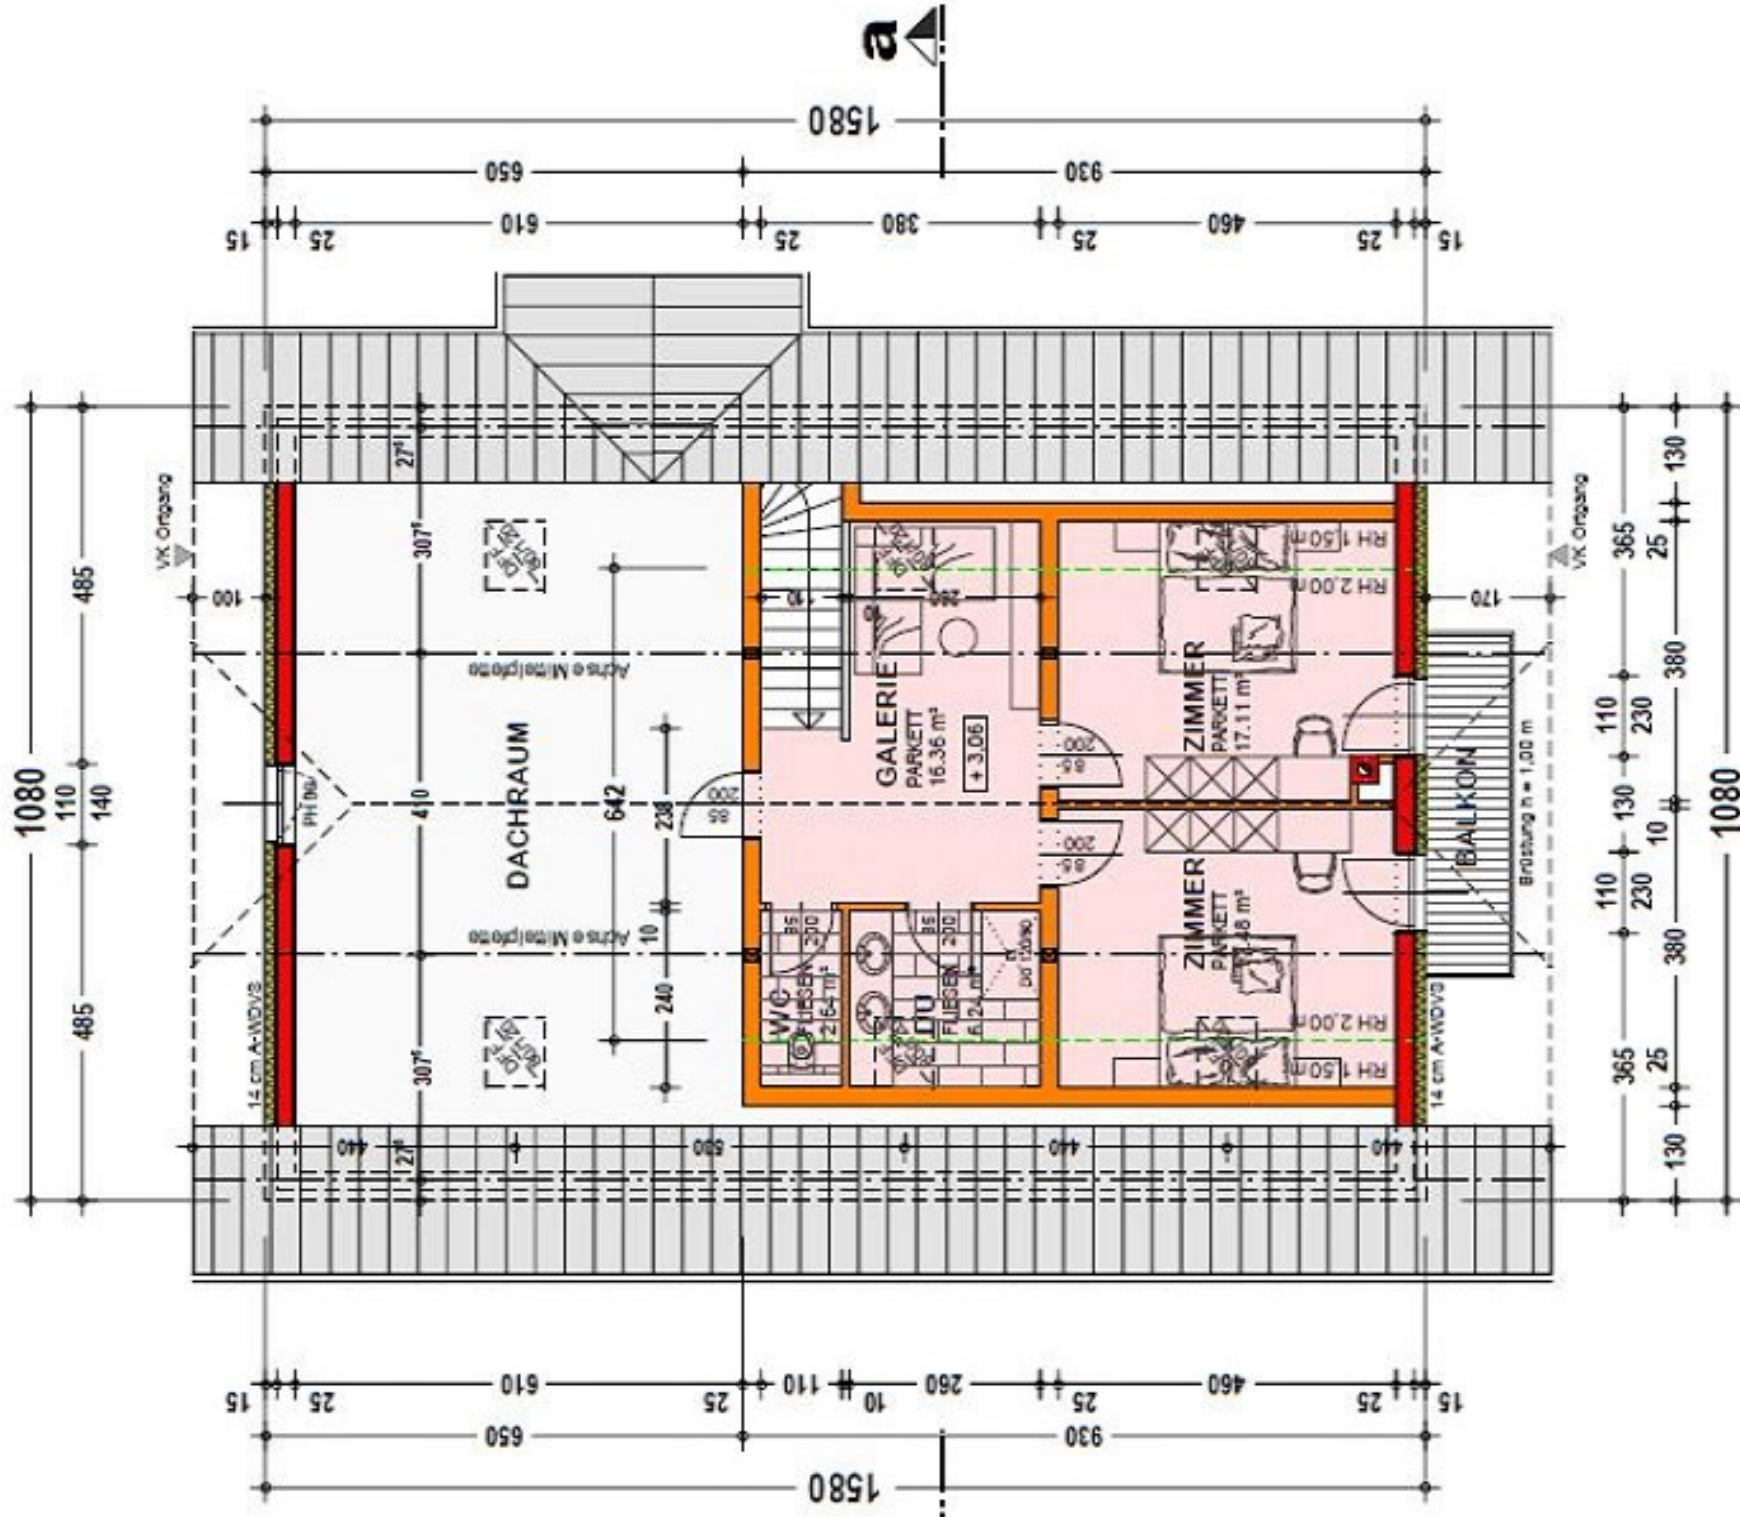

# DACHGESCHOSS

WOHNNUTZFLÄCHE 59.83 m<sup>2</sup>

BRUTTOGESCHOSSFL. 59.70 m<sup>2</sup>

