geounit DI Fuchsberger - DI Stöger Ziviltechniker OG
Ingenieurkonsulenten für Geomatics Science - Vermessungswesen und Vermessungswesen

A - 4209 Engerwitzdorf, Klammstraße 9 | Tel: +43 (0) 7235 21803 | geounit@geounit.at
Autorisiert gemäß Bescheid vom 30.06.2008 BMWA-91.519/0078-I/3/2008 und Bescheid vom 10.01.2012 BMWFJ-91.519/0003-I/3/2012

GZ 4248
KG 45631 Lichtenberg

Naturdarstellung 1:500

Vermessungsdatum 16.06.2020
Plandatum 14.06.2022

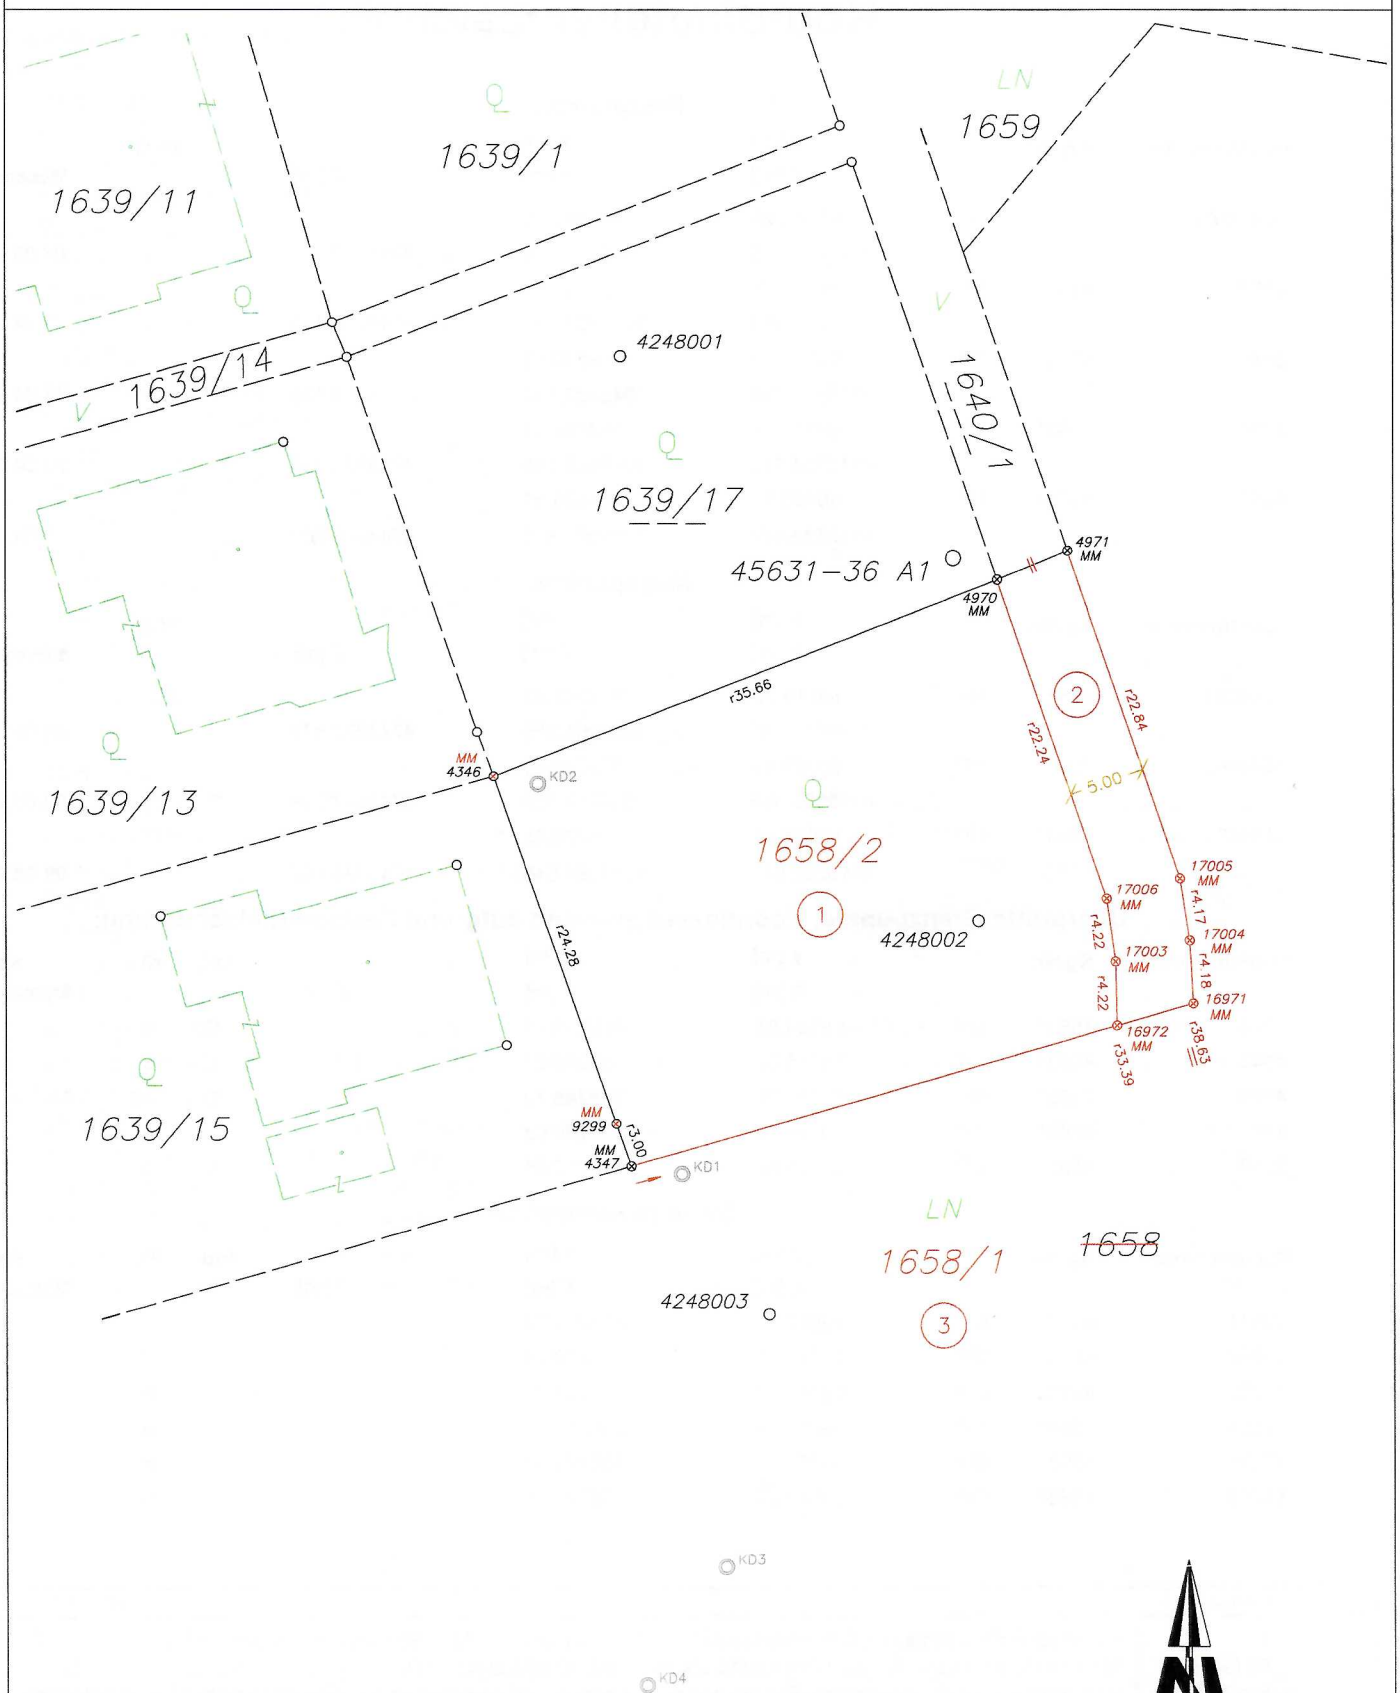

Legende:

BZ	= Grenzpunktbolzen	HE	= Hausecke	SB	= Grenzstein behauen
BK	= Bordsteinkante	KR	= Kreuz	SU	= Grenzstein unbehauen
ER	= Eisenrohr	LM	= Lochmarke	ZE	= Zaunecke
ES	= Eisenstange	ME	= Mauerecke	ZS	= Zaunsäule
FM	= Farbmarke	KM	= Kunststoffmarke	ZSE	= Zaunsockelecke
		MM	= Metallmarke		

0 5 25m